



องค์การบริหารส่วนตำบลปากทาง
คณะกรรมการกำหนดราคากลางและกำหนดคุณลักษณะ
โครงการปรับปรุงผิวจราจร Asphaltic Concrete
ประมาณราคา
เพื่อขออนุมัติกำหนดราคากลางประจำปี 2563
สาย พจ.ถ.๖๒-๐๐๕ สายต่อเทศบาล-สายในหมู่บ้าน หมู่ที่ ๓ - หมู่ที่ ๒
โดยทำการปรับปรุงผิวจราจรกว้าง ๖.๐๐ เมตร ยาว ๔๐๐ เมตร หนา ๐.๐๕ เมตร
หรือมีพื้นที่เฉลี่ยรวมไม่น้อยกว่า ๒,๓๕๔ ตร.ม
วงเงินงบประมาณ ๗๕๘,๐๐๐. - บาท

ปีงบประมาณ ๒๕๖๓



บันทึกข้อความ

ส่วนราชการ องค์การบริหารส่วนตำบลปากทาง กงซ่าง ๐๕๖ - ๖๐๘๙๙๙ ต่อ ๑๐๔

ที่) วันที่ ๙ มีนาคม ๒๕๖๓

เรื่อง พิจารณาให้ความเห็นชอบและขออนุมัติราคากลาง

เรียน นายองค์การบริหารส่วนตำบลปากทาง(ผ่านเจ้าหน้าที่พัสดุ)

ตามคำสั่งองค์การบริหารส่วนตำบลปากทางที่ ๙๔/๒๕๖๓ ลงวันที่ ๙ มีนาคม ๒๕๖๓ แต่งตั้งผู้มีรายชื่อทำยนี้ เป็นคณะกรรมการกำหนดราคากลางและกำหนดคุณลักษณะ โครงการปรับปรุงผิวจราจร Asphaltic Concrete ถนนสาย พจ.ถ.๖๒-๐๐๕ สายต่อเทศบาล-สายภายในหมู่บ้าน หมู่ที่ ๓ - หมู่ที่ ๒ บ้านปากทาง โดยทำการปรับปรุงผิวจราจรกว้าง ๖.๐๐ เมตร ยาว ๔๐๐ เมตร หนา ๐.๐๕ เมตร หรือมีพื้นที่เฉลี่ยรวมไม่น้อยกว่า ๒,๓๕๔ ตารางเมตร พร้อมติดตั้งป้ายโครงการชั่วคราวจำนวน ๑ ป้าย และป้ายโครงการถาวร จำนวน ๑ ป้าย ตามแบบ อบต.ปากทาง

คณะกรรมการกำหนดราคากลางได้ร่วมกันคำนวณราคากลางโครงการนี้แล้วเป็นจำนวนเงินทั้งสิ้น ๗๕๘,๐๐๐. บาท ดังรายละเอียดการจัดทำและคำนวณราคากลางปรากฏตามสิ่งที่ส่งมาด้วยแล้ว

จึงเรียนมาเพื่อโปรดทราบและพิจารณาอนุมัติ

ลงชื่อ

ประธานกรรมการฯ

(นายภูสิต อินทร์ธนู)

ลงชื่อ

กรรมการฯ

(นางเนตรนภา จารุชาติ)

ลงชื่อ

กรรมการฯ

(นางนงคันารถ พงศ์กิตติวิบูลย์)

เรียน นายองค์การบริหารส่วนตำบลปากทาง (ผ่านหัวหน้าเจ้าหน้าที่พัสดุ)

- คณะกรรมการกำหนดราคากลางกำหนดราคากลางโครงการนี้

เป็นเงิน ๗๕๘,๐๐๐.- บาท

- เห็นควรดำเนินการต่อไป

(นางสาวณัฐธินี อินดนตรี)

นักวิชาการพัสดุ

นาง อธิษณา

๑

(นางธิษณา รอดรังษี)

หัวหน้าเจ้าหน้าที่พัสดุ

นาง อธิษณา

๑

(นางธิษณา รอดรังษี)

ผอ.กองคลัง อบต.ปากทางปฏิบัติราชการแทน

ปลัด อบต.ปากทาง

อนุมัติ

ไม่อนุมัติ เพราะ.....

๑

(นายโชคชัย ตานรุ่งโรจน์)

นายกองค์การบริหารส่วนตำบลปากทาง

วันที่ 16 เดือน ๕.๕.

พ.ศ. ๒๕๖๓

วันที่ 9 มีนาคม 2563

ประเภทงาน	ปรับปรุงผิวจราจร				
กิจกรรม	ปรับปรุงผิวจราจร Asphaltic Concrete				
เจ้าของโครงการ	องค์การบริหารส่วนตำบลปากทาง				
รหัสสายทาง	พจ.ถ 62-005	ชื่อสายทาง	สายต่อเทศบาล-สายในหมู่บ้าน หมู่ที่ 3-2		
สถานที่ตั้ง	อ.เมือง จ.พิจิตร	ระยะทางตลอดสายทาง	0.400	กม.	
ลักษณะสายทางเดิม	ชนิดผิวทาง	CR.	กว้าง	6.00	เมตร
	ชนิดไหล่ทาง	CR.	กว้าง	-	เมตร
ระยะทางดำเนินการ ๑	0.400	กม.	ผิวทางกว้าง	6.00	เมตร
	ช่วง กม.ที่ 0+000	ถึง กม.ที่ 0+006	ระยะทาง	0.006	กม.
	ช่วง กม.ที่ 0+006	ถึง กม.ที่ 0+400	ระยะทาง	0.394	กม.

ที่	รายการ	รวมค่างานก่อสร้าง	หมายเหตุ
1	ค่างานทั้งสิ้น	780,286.13	Factor F - เงินล่วงหน้าจ่าย 0.0% - ดอกเบี้ยเงินกู้ 6.0% - เงินประกันผลงานหัก 0.0% - พื้นที่ ฝนตกปกติ ราคาน้ำมัน 25.50 บาท/ลิตร
สรุป	รวมเป็นราคาค่าก่อสร้างประมาณ	780,286.13	
	ปรับลดราคากลางเป็น	758,000.00	
	(เจ็ดแสนห้าหมื่นแปดพันบาทถ้วน)		

ระยะทางดำเนินการ 0.400 กิโลเมตร

เฉลี่ยราคา กม.ละ 0.00 บาท

ตามคำสั่งที่ 94/2563 คณะกรรมการกำหนดราคากลางได้ตรวจสอบแล้วกับราคาจ้างเหมาก่อสร้างนี้และให้ยึดถือประมาณการนี้เป็นราคากลาง
จึงลงลายมือชื่อไว้เป็นหลักฐาน

ลงชื่อ

(นายภูสิต อินทร์หนู)

ลงชื่อ

(นางเนตรนา จารุชาติ)

ลงชื่อ

(นางนงนารถ พงศ์กิตติวิบูลย์)

รายละเอียดการประมาณราคา

พ.จ.ถ 62-005

ชื่อสายทาง

สายต่อเทศบาล-สายในหมู่บ้าน หมู่ที่ 3-2

ที่ตั้ง อ.เมือง จ.พิจิตร

ระยะทางดำเนินการ

0.400 กม.

รายการ	จำนวน	หน่วย	ราคาวัสดุ-ค่าแรง-ต่อหน่วย			จำนวนเงิน (บาท)	Factor F	ราคากลาง (บาท)		หมายเหตุ
			วัสดุ	ค่าแรง	รวม			ราคาต่อหน่วย	รวม	
1 งานปรับปรุงโครงสร้างทาง										
1.1 งานถางป่าขุดตอ (ขนาดเบา)	-	ตร.ม.	-	-	-	-	-	-	-	
1.2 งานเกลี่ยปรับพื้นทางเดิมแล้วบดทับ	-	ตร.ม.	-	-	-	-	-	-	-	
1.3 งานดินตัด	-	ลบ.ม.	-	-	-	-	-	-	-	
1.4 งานดินถม (จากดินตัด)	-	ลบ.ม.	-	-	-	-	-	-	-	
1.5 งานดินถม (จากการขนส่ง)	-	ลบ.ม.	-	-	-	-	-	-	-	
1.6 งานรองพื้นทาง	-	ลบ.ม.	-	-	-	-	-	-	-	
1.7 งานพื้นทาง	-	ลบ.ม.	-	-	-	-	-	-	-	
1.8 งานปรับซ่อมผิวทางเดิม Skin Patch	200	ตร.ม.	116.68	17.64	134.32	26,864.00	1.3624	182.99	36,598.00	3 ชม.
1.9 งาน Skin Patch (งานฉาบผิว)	-	ลบ.ม.	-	-	-	-	-	-	-	
1.10 งานหินคลุกปรับระดับ (ทลวม)	-	ลบ.ม.	-	-	-	-	-	-	-	
1.11 งาน Deep Patch	-	ตร.ม.	-	-	-	-	-	-	-	
1.12 งาน Milling ผิวทาง Ac.หนา 4 Cm.	-	ตร.ม.	-	-	-	-	-	-	-	
1.13 งาน Cement Modified Crushed Rock Base	-	ลบ.ม.	-	-	-	-	-	-	-	
1.14 งาน Pavement In - Place Recycling	-	ตร.ม.	-	-	-	-	-	-	-	
2 งานผิวทาง										
2.1 งาน Prime Coat	-	ตร.ม.	-	-	-	-	-	-	-	
2.2 งาน Prime Coat	-	ตร.ม.	-	-	-	-	-	-	-	
2.3 งาน Tack Coat	2,394	ตร.ม.	4.27	6.45	10.72	25,663.68	1.3624	14.60	34,952.40	
2.3 Asphaltic Concrete										
- Asphaltic Concrete (ปูบน Prime Coat)	-	ตร.ม.	-	-	-	-	-	-	-	
- Asphaltic Concrete (ปูบน Tack Coat)	2,354	ตร.ม.	187.35	11.19	198.54	467,363.16	1.3624	270.49	636,733.46	5 ชม.
2.5 งาน Slurry Seal Type III	-	ตร.ม.	-	-	-	-	-	-	-	
2.6 งาน Para Slurry Seal Type III	-	ตร.ม.	-	-	-	-	-	-	-	
2.7 งาน Cape Seal Type III	-	ตร.ม.	-	-	-	-	-	-	-	
2.8 งาน Para Cape Seal	-	ตร.ม.	-	-	-	-	-	-	-	
3 งานผิวไหล่ทาง/ทางเชื่อม /WN										
3.1 งาน Prime Coat	-	ตร.ม.	-	-	-	-	-	-	-	
3.2 งาน Prime Coat	-	ตร.ม.	-	-	-	-	-	-	-	
3.3 งาน Tack Coat	-	ตร.ม.	-	-	-	-	-	-	-	
3.3 Asphaltic Concrete										
- Asphaltic Concrete (ปูบน Prime Coat)	-	ตร.ม.	-	-	-	-	-	-	-	
- Asphaltic Concrete (ปูบน Tack Coat)	-	ตร.ม.	-	-	-	-	-	-	-	
3.5 งาน Slurry Seal Type III	-	ตร.ม.	-	-	-	-	-	-	-	
3.6 งาน Para Slurry Seal Type III	-	ตร.ม.	-	-	-	-	-	-	-	
3.7 งาน Cape Seal Type III	-	ตร.ม.	-	-	-	-	-	-	-	
3.8 งาน Para Cape Seal	-	ตร.ม.	-	-	-	-	-	-	-	
4 งานตีเส้นจราจร										
4.1 งานสีเทอร์โมพลาสติกตีเส้นแบ่งทิศทางจราจร	93	ตร.ม.	-	-	290.00	26,970.00	1.3624	395.09	36,743.37	กว้าง10-15 ซม.
4.2 งาน Rumble Strips แบบ A (7.80 ตร.ม./แห่ง)	-	ตร.ม.	-	-	-	-	-	-	-	แห่ง
4.3 งาน Rumble Strips แบบ B (1.20 ตร.ม./แห่ง)	-	ตร.ม.	-	-	-	-	-	-	-	แห่ง
4.4 งานตีข้อความ "หยุด" บนผิวจราจร (แห่งละ 3.08 ตร.ม.)	-	ตร.ม.	-	-	-	-	-	-	-	จุด
4.5 งานตีเส้นหยุดการจราจร	-	ตร.ม.	-	-	-	-	-	-	-	แห่ง
4.6 งานตีเส้นทางม้าลาย	-	ตร.ม.	-	-	-	-	-	-	-	แห่ง
4.7 งานข้อความบนผิวทาง	-	ตร.ม.	-	-	-	-	-	-	-	แห่ง
4.8 งานรูปแบบเครื่องหมายจราจรบนผิวทาง แบบที่ 2 และแบบที่ 3	-	ตร.ม.	-	-	-	-	-	-	-	จุด
4.10 งานวัสดุเคลือบผิวจราจรเพื่อลดการสิ้นเปลือง สีแดง	-	ตร.ม.	-	-	-	-	-	-	-	จุด
ยอดยกไป						546,860.84			745,027.23	

9

รายละเอียดการประมาณราคา

ร.ด. 62-005

ชื่อสายทาง

สายต่อเทศบาล-สายในหมู่บ้าน หมู่ที่ 3-2

อ.เมือง จ.พิจิตร

ระยะทางดำเนินการ

0.400 กม.

รายการ	จำนวน	หน่วย	ราคาวัสดุ-ค่าแรง-ต่อหน่วย			จำนวนเงิน (บาท)	Factor F	ราคากลาง (บาท)		หมายเหตุ
			วัสดุ	ค่าแรง	รวม			ราคาต่อหน่วย	รวม	
ยอดยกมา						546,860.84			745,027.23	
4.12 งานเครื่องหมายจราจรสัญลักษณ์บนผิวทาง (ป้ายบังคับ.)	-	ตร.ม.	-	-	-	-	-	-	-	
4.12 งานเครื่องหมายจราจรสัญลักษณ์บนผิวทาง (ป้ายเตือน.)	-	ตร.ม.	-	-	-	-	-	-	-	
4.14 งานชะลอความเร็วสี่เหลี่ยมพลาสติก (Optical Speed Bar)	-	ตร.ม.	-	-	-	-	-	-	-	
4.15 งานข้อความบนผิวทางสี่เหลี่ยมพลาสติก (ลด.ความเร็ว)	-	ตร.ม.	-	-	-	-	-	-	-	
5 งานจราจรสงเคราะห์										
5.1 งานปรับปรุง										
5.1.1 หลักรั้วโค้ง ค.ส.ล.	-	หลักรั้ว	-	-	-	-	-	-	-	
5.1.2 หลักรั้วโลเมตร	-	หลักรั้ว	-	-	-	-	-	-	-	
5.1.3 ป้ายจราจร	-	ชุด	-	-	-	-	-	-	-	
5.1.4 GUARD RAIL	-	เมตร	-	-	-	-	-	-	-	
5.2 งานติดตั้ง										
5.2.1 ป้ายกำหนดน้ำหนักบรรทุก	-	ชุด	-	-	-	-	-	-	-	
5.2.2 ป้ายจราจรแบบ บ1.	-	ชุด	-	-	-	-	-	-	-	
5.2.3 ป้ายจราจรแบบ บ2.	-	ชุด	-	-	-	-	-	-	-	
5.2.4 ป้ายจราจร บ3 - บ55	-	ชุด	-	-	-	-	-	-	-	
5.2.5 ป้ายจราจรแบบ ต1-ต27,ต31-ต60,ต75	5	ชุด	-	-	2,300.00	11,500.00	1.3624	3,133.52	15,667.60	
5.2.6 ป้ายจราจร ต28-ต30,ต62	-	ชุด	-	-	-	-	-	-	-	
5.2.7 ป้ายจราจร ต61 ,ต61/1	-	ชุด	-	-	-	-	-	-	-	
5.2.8 ป้ายจราจรแบบเตือนแนวทาง(โค้งขวาและโค้งซ้าย)แบบเสาคู่	-	ชุด	-	-	-	-	-	-	-	
5.2.9 ป้ายจราจรแบบ ต64,ต67, ต71-ต73	-	ชุด	-	-	-	-	-	-	-	
5.2.10 ป้ายจราจรแบบ ต65,ต68,ต70	-	ชุด	-	-	-	-	-	-	-	
5.2.11 ป้ายจราจรแบบ ต69	-	ชุด	-	-	-	-	-	-	-	
5.2.12 ป้ายจราจรแบบ ต74	-	ชุด	-	-	-	-	-	-	-	
5.2.13 ป้ายจราจรแบบ ต74/1	-	ชุด	-	-	-	-	-	-	-	
5.2.14 ป้ายจราจรแบบ ต76	-	ชุด	-	-	-	-	-	-	-	
5.2.15 ป้ายจราจรแบบ ต76/1	-	ชุด	-	-	-	-	-	-	-	
5.2.16 ป้ายจราจรแบบ ต77/1	2	ชุด	-	-	7,190.00	14,380.00	1.3624	9,795.65	19,591.30	
5.2.17 ป้ายจราจรแบบ ต78	-	ชุด	-	-	-	-	-	-	-	
5.2.18 ป้ายจราจรแบบ น1	-	ชุด	-	-	-	-	-	-	-	
5.2.19 ป้ายจราจรแบบ น2 (1 แผ่นป้าย)	-	ชุด	-	-	-	-	-	-	-	
5.2.20 ป้ายจราจรแบบ น2 (2 แผ่นป้าย)	-	ชุด	-	-	-	-	-	-	-	
5.2.21 ป้ายจราจรแบบ น2 (3 แผ่นป้าย)	-	ชุด	-	-	-	-	-	-	-	
5.2.22 ป้ายจราจรแบบ น3	-	ชุด	-	-	-	-	-	-	-	
5.2.23 ป้ายจราจรแบบ น4	-	ชุด	-	-	-	-	-	-	-	
5.2.24 ป้ายจราจรแบบ น5	-	ชุด	-	-	-	-	-	-	-	
5.2.25 ป้ายจราจรแบบ น6	-	ชุด	-	-	-	-	-	-	-	
5.2.26 ป้ายจราจรแบบ น7	-	ชุด	-	-	-	-	-	-	-	
5.2.27 ป้ายจราจรแบบ บ3-บ55+ต1-ต27,ต31-ต60	-	ชุด	-	-	-	-	-	-	-	
5.2.28 ป้ายจราจรแบบ บ3-บ55 + ต72-ต73	-	ชุด	-	-	-	-	-	-	-	
5.2.29 ป้ายจราจรแบบ น1+นส	-	ชุด	-	-	-	-	-	-	-	
5.2.30 งานติดตั้งป้ายจราจรจำกัดความเร็วหลังงานแสงอาทิตย์	-	ชุด	-	-	-	-	-	-	-	
5.2.31 งานติดตั้งป้ายโครงการพร้อมชื่อชุมชน	-	ชุด	-	-	-	-	-	-	-	
5.2.32 งานติดตั้งป้ายแนะนำโครงการ (0.80x1.00 ม.)	-	ชุด	-	-	-	-	-	-	-	
5.2.33 งานติดตั้งป้ายMast Arms พร้อมป้ายเตือนและไฟกระพริบ 2 ดวง	-	ชุด	-	-	-	-	-	-	-	
5.2.34 ป้ายจราจรแบบ	-	ชุด	-	-	-	-	-	-	-	
ยอดยกไป						572,740.84			780,286.13	

9

รายละเอียดการประมาณราคา

พจ.ถ 62-005

ชื่อสายทาง

สายต่อเทศบาล-สายในหมู่บ้าน หมู่ที่ 3-2

ที่ตั้ง อ.เมือง จ.พิจิตร

ระยะทางดำเนินการ

0.400 กม.

ที่	รายการ	จำนวน	หน่วย	ราคาวัสดุ-ค่าแรง-ต่อหน่วย			จำนวนเงิน (บาท)	Factor F	ราคากลาง (บาท)		หมายเหตุ
				วัสดุ	ค่าแรง	รวม			ราคาต่อหน่วย	รวม	
	ยอดยกมา						572,740.84			780,286.13	
	5.2.37 งานติดตั้งเสาเข็มลูก (ชุด Gate Way)	-	หลัก	-	-	-	-	-	-	-	
	5.2.38 งานหลักแนวโค้ง ค.ส.ล.	-	หลัก	-	-	-	-	-	-	-	
	5.2.39 งานหลักกิโลเมตร	-	หลัก	-	-	-	-	-	-	-	
	5.2.40 งานหลักเขตทาง	-	หลัก	-	-	-	-	-	-	-	
	5.2.41 งานหลักนำทาง	-	หลัก	-	-	-	-	-	-	-	
	5.2.42 งานติดตั้ง Guard Rail บริเวณทางโค้ง/คอสะพาน	-	เมตร	-	-	-	-	-	-	-	
	5.2.43 งานติดตั้ง Guard Rail บริเวณทางตรง	-	เมตร	-	-	-	-	-	-	-	
	5.2.44 งานตีเส้นทางรถไฟตัดผ่าน	-	แห่ง	-	-	-	-	-	-	-	
	5.2.45 งานติดตั้งปุ่มสะท้อนแสง (2 หน้า)	-	ปุ่ม	-	-	-	-	-	-	-	
	5.2.46 งานติดตั้งสัญญาณไฟกระพริบ	-	แห่ง	-	-	-	-	-	-	-	
	5.2.47 งานติดตั้งสัญญาณไฟกระพริบ + ป้าย บ1	-	แห่ง	-	-	-	-	-	-	-	
	5.2.48 งานติดตั้งสัญญาณไฟกระพริบ + ป้าย ต	-	เมตร	-	-	-	-	-	-	-	
	5.2.49 งานปรับปรุงสะพาน คสล	-	แห่ง	-	-	-	-	-	-	-	
	5.2.50 งานติดตั้ง Timber Barricade ชนิดถาวร	-	เมตร	-	-	-	-	-	-	-	
6	งานระบายน้ำ	-	-	-	-	-	-	-	-	-	
	6.1 งานวางระบายน้ำ คสล.ขนาดความกว้าง 0.50 x 0.70 เมตร	-	เมตร	-	-	-	-	-	-	-	
	6.2 งานบ่อพักรับน้ำ คสล.ขนาดความกว้าง 0.80x0.80x1.50 เมตร	-	บ่อ	-	-	-	-	-	-	-	
	6.3 งานเทคอนกรีตปรับผิวจราจร พื้น คสล.	-	ลบ.ม.	-	-	-	-	-	-	-	
	6.4 งานวางท่อลอดกลม คสล. ขนาด ϕ 0.40 ม.	-	เมตร	-	-	-	-	-	-	-	
	6.5 งานวางท่อลอดกลม คสล. ขนาด ϕ 0.60 ม.	-	เมตร	-	-	-	-	-	-	-	
	6.6 งานวางท่อลอดกลม คสล. ขนาด ϕ 0.80 ม.	-	เมตร	-	-	-	-	-	-	-	
	6.7 งานวางท่อลอดกลม คสล. ขนาด ϕ 1.00 ม.	-	เมตร	-	-	-	-	-	-	-	
	6.8 งานกั้นแผงปากท่อลอดกลมขนาด 1 แถว ϕ 0.40 ม.	-	แห่ง	-	-	-	-	-	-	-	
	6.9 งานกั้นแผงปากท่อลอดกลมขนาด 1 แถว ϕ 0.60 ม.	-	แห่ง	-	-	-	-	-	-	-	
	6.10 งานกั้นแผงปากท่อลอดกลมขนาด 1 แถว ϕ 0.80 ม.	-	แห่ง	-	-	-	-	-	-	-	
	6.11 งานกั้นแผงปากท่อลอดกลมขนาด 1 แถว ϕ 1.00 ม.	-	แห่ง	-	-	-	-	-	-	-	
	6.12 งานวางท่อประปาหมู่บ้าน Pvc. ϕ 2 " ชั้น 8.5 ตรา TSD	-	เมตร	-	-	-	-	-	-	-	
	6.13 งานวัสดุข้อต่อ ท่อ Pvc. ϕ 2 " ชั้น 8.5 ตราซัง	-	น	-	-	-	-	-	-	-	
7	งานไฟฟ้าแสงสว่างริมถนน										
	7.1 งานถอนหรือและติดตั้งเสาไฟฟ้าแสงสว่างแบบกิ่งเดี่ยว ขนาดความสูง 9 เมตร	-	ต้น	-	-	-	-	-	-	-	
	7.2 งานติดตั้งเสาไฟฟ้าแสงสว่าง แบบกิ่งเดี่ยว ขนาดความสูง 9 เมตร	-	ต้น	-	-	-	-	-	-	-	
	รวมค่างานต้นท่อนทาง						572,740.84			780,286.13	
8	งานท่อลอดเหลี่ยม คสล.										
	8.1 งานท่อลอดเหลี่ยม คสล. ม.	-	แห่ง	-	-	-	-	-	-	-	
	8.2 งานท่อลอดเหลี่ยม คสล. ม.	-	แห่ง	-	-	-	-	-	-	-	
	8.3 งานท่อลอดเหลี่ยม คสล. ม.	-	แห่ง	-	-	-	-	-	-	-	
	รวมค่างานต้นท่อนสะพานและท่อลอดเหลี่ยม						-			-	
	รวมค่างานทั้งสิ้น						เจ็ดแสนแปดหมื่นสองร้อยแปดสิบหกบาทสามสตางค์			780,286.13	

๑



งานปรับปรุงผิวจราจรแอสฟัลติกคอนกรีต

รหัสสายทาง พ.จ.ถ.62-005

ชื่อสายทาง สายต่อเทศบาล-สายในหมู่บ้าน หมู่ที่ 3 - หมู่ที่ 2


ระยะทางดำเนินการ 0.400 กิโลเมตร


องค์การบริหารส่วนตำบลปากทาง


งานปรับปรุงผิวจราจรแอสฟัลติกคอนกรีต

สายทาง พว.ถ 62-005 สายต่อเทศบาล-สายในหมู่บ้าน หมู่ที่ 3-หมู่ที่ 2

ต.ปากทาง อ.เมืองพิจิตร จ. พิจิตร

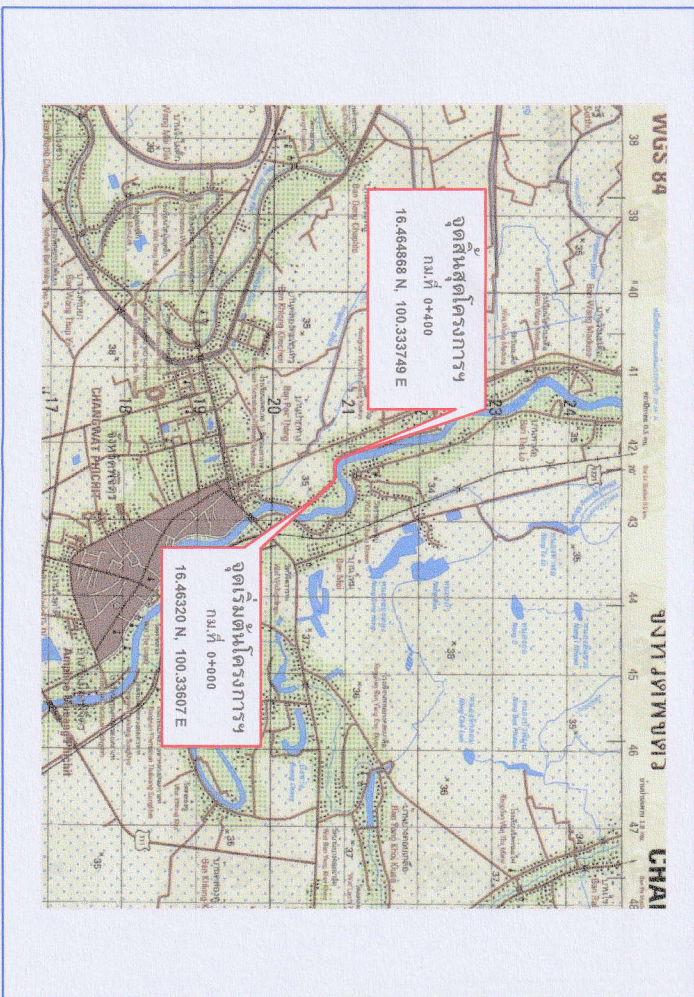

แผนที่สังเขป

- รายละเอียดประกอบกรปรับปรุงผิวจราจรแอสฟัลติกคอนกรีต กว้าง 6.00 เมตร
- วัสดุทางแอสฟัลติกคอนกรีตความกว้างผิวจราจร 5.00 เมตร
 - ตั้งแต่ กม.ที่ 0+000 ม. ถึง กม.ที่ 0+006 ม.
 - วัสดุทางแอสฟัลติกคอนกรีตความกว้างผิวจราจร 6.00 เมตร
 - ตั้งแต่ กม.ที่ 0+006 ม. ถึง กม.ที่ 0+400 ม. รวมระยะทางทั้งหมด 0+400 ม.
 - ทำ Tack coat เสริมผิวจราจรแอสฟัลติกคอนกรีต
 - งานปรับระดับผิวจราจรแอสฟัลติกคอนกรีต

(ในกรณีที่ไม่สามารถดำเนินการได้ตามรายการข้างต้น ให้ทำการซ่อมสร้างได้ตามสภาพพื้นที่ โดยให้อยู่ในดุลยพินิจของผู้ควบคุมงาน แต่จะต้องได้รับริมาณงานไม่น้อยกว่าที่กำหนดไว้ในแบบ)

ลำดับที่	รายการ	หน้า
1	แผนที่สังเขป	1
2	รูปตัดโค้งสร้างทาง	2
3	บัญชีปริมาณงาน	3
4	สารบัญแบบมาตรฐาน	4

สารบัญระวางแผนที่

5042 III	5042 II	5142 III
5041 IV	5041 I	5141 IV
5041 III	5041 II	5141 III




องค์การบริหารส่วนตำบลปากทาง

<p>สายทาง พว.ถ 62-005 สายต่อเทศบาลในหมู่บ้านหมู่ที่ 2 ต.ปากทาง อ.เมืองพิจิตร จ.พิจิตร</p> <p>แบบแสดง - แผนที่สังเขป - รายละเอียด - สารบัญ</p>	<p>นายสุสิทธิ์ อุไรสรณ</p> <p>นายสุสิทธิ์ อุไรสรณ</p> <p>นางฤทธิษ รอดรัมย์</p> <p>นายไพศรณ ตานรุ่งงาม</p>	<p>4.</p> <p>4.</p> <p>4.</p> <p>4</p>	<p>สำรวจ</p> <p>เขียนแบบ</p> <p>ตรวจสอบ</p> <p>อนุมัติ</p>
ใช้แบบเลขที่	แบบเลขที่	แผ่นที่ 1	จำนวน 4 แผ่น
			ก/ค/ป 9 มี.ค.63

จุดเริ่มต้นสายทางจากพิกัด 16.46320 N, 100.33607 E

จุดสิ้นสุดสายทางจากพิกัด 16.464868 N, 100.333749 E

สายทาง พ.จ.ถ 62-005 สายต่อเขตตำบลสายภายในหมู่บ้านหมู่ที่ 3- หมู่ที่ 2
 ต.ปากทาง อ. เมืองพิจิตร จ. พิจิตร

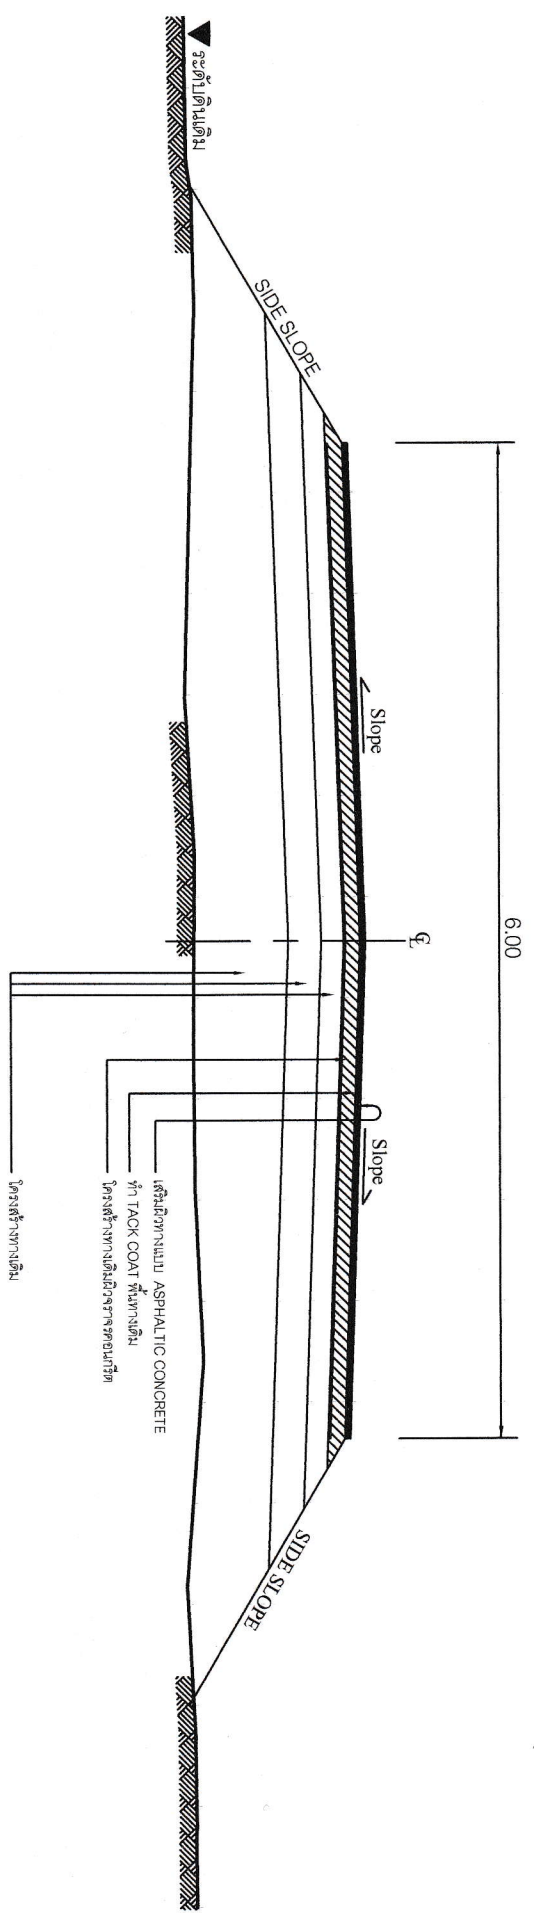

รูปตัด โครงสร้างสร้างทาง
 Not To Scale

หมายเหตุ

1. การเสริมจราจร ที่ขอรับพลาตึก ให้นำความถี่เหลือ ให้ตีเส้นความกว้างเท่ากับ 0.10 เมตร เส้นจริงสีขาว ให้ตีเส้นความกว้างเท่ากับ 0.10 เมตร โดยการตีเส้นจราจร ให้ขึ้นอยู่กับโดยตติจของผู้ควบคุมงาน แต่ต้องให้เรียงงานของสีตีเส้นให้ครบตามที่กำหนดไว้แบบ
2. รายการติดตั้งป้ายจราจร, หลัคนำโค้ง, หลักรูปโลโก้, และป้ายตีเส้นจราจร ทุกชนิด ตามรายละเอียดติดตั้งหรือตีเส้นจราจรต่าง ๆ ได้ นอกจกเริ่มต้นโครงการ และจุดสิ้นสุดโครงการ แต่จะต้องอยู่ในสายทางที่ดำเนินการซ่อมสร้างเท่านั้น โดยให้อยู่ในเขตที่รับผิดชอบผู้ควบคุมงาน

		องค์การบริหารส่วนตำบลปากทาง			
		นายสุพัฒน์ ชูไชยวรรณ	นายสุพัฒน์ ชูไชยวรรณ	นายสุพัฒน์ ชูไชยวรรณ	นายสุพัฒน์ ชูไชยวรรณ
นายสุพัฒน์ ชูไชยวรรณ	นายสุพัฒน์ ชูไชยวรรณ	นายสุพัฒน์ ชูไชยวรรณ	นายสุพัฒน์ ชูไชยวรรณ	นายสุพัฒน์ ชูไชยวรรณ	นายสุพัฒน์ ชูไชยวรรณ

สายทาง พ.จ.ถ 62-005 สายต่อเขตตำบลสายภายในหมู่บ้านหมู่ที่ 3- หมู่ที่ 2	ต.ปากทาง อ. เมืองพิจิตร จ. พิจิตร	นายสุพัฒน์ ชูไชยวรรณ	นายสุพัฒน์ ชูไชยวรรณ	นายสุพัฒน์ ชูไชยวรรณ	นายสุพัฒน์ ชูไชยวรรณ
แบบแสดง - รูปตัดโครงสร้างทาง		นายสุพัฒน์ ชูไชยวรรณ	นายสุพัฒน์ ชูไชยวรรณ	นายสุพัฒน์ ชูไชยวรรณ	นายสุพัฒน์ ชูไชยวรรณ
ใช้แทนเลขที่	แบบเลขที่	แผ่นที่ 2	จำนวน 4	แผ่น	ว/ด/ป ๑๕/๓/๖3

สายทาง พฉ.ถ 62-005 สายต่อเขตบาดสายภายในหมู่ที่ 3- หมู่ที่ 2

ต.ปากทาง อ.เมืองพิจิตร จ. พิจิตร

บัญชีปริมาณงาน

ที่	รายการ	หน่วย	ปริมาณงาน	หมายเหตุ
1	งานวางป่าขุดคอ	ตร.ม.	-	
2	งานปรับผิวให้เท่าเดิมแล้วรดทับ	ตร.ม.	-	
3	งานปรับดินถมแล้วรดทับ	ตร.ม.	-	
4	งาน BENCHING	ถบ.ม.	-	
5	งานดินค้ด	ถบ.ม.	-	
6	งานดินถม (จากงานดินค้ด)	ถบ.ม.	-	
7	งานดินถม (จากงานขุด)	ถบ.ม.	-	
8	งานรองพื้นทาง	ถบ.ม.	-	
9	งานหินคลุกบดชั้นบน(หินคด 50%)	ถบ.ม.	-	
10	งานหินคลุกปรับระดับ (ทดถม)	ถบ.ม.	-	
11	งานปรับซ่อมผิวทางเดิม Skin Patch	ตร.ม.	200	
12	งาน Deep Patch	ตร.ม.	-	
13	งาน Pavement In-Place Recycling	ตร.ม.	-	
14	งานผิวทาง Prime Coat	ตร.ม.	-	
15	งานผิวทาง Tack Coat	ตร.ม.	2,394	
16	งานผิวทาง Asphaltic Concrete ปูน Prime Coat	ตร.ม.	-	
17	งานผิวทาง Asphaltic Concrete ปูน Tack Coat	ตร.ม.	2,354	
18	งานผิวให้ถ่าง Prime Coat	ตร.ม.	-	
19	งานผิวให้ถ่าง Tack Coat	ตร.ม.	-	
20	งานผิวให้ถ่าง Asphaltic Concrete ปูน Prime Coat	ตร.ม.	-	
21	งานผิวให้ถ่าง Asphaltic Concrete ปูน Tack Coat	ตร.ม.	-	
22	งานตีเส้นจราจร สีเทอร์โมพลาสติก	ตร.ม.	93	
23	งานตีเส้น Rumble Strips	ตร.ม.	-	
24	งานทางมีลาย	เมตร	-	
25	งานตีเส้นหยุดการจราจร	ตร.ม.	-	
26	งานตีข้อความบนผิวจราจร "ลดความเร็ว"	ตร.ม.	-	
27	งานปรับปรุงหินถักแนวโค้ง ค.ส.ล.	ม.ถัก	-	
28	งานปรับปรุงหินถักไหล่ถนน	ม.ถัก	-	
29	งานปรับปรุงบ่อบาด	จุด	-	
30	งานปรับปรุง Guard Rail	เมตร	-	
31	งานติดตั้งป้ายกำหนดน้ำหนักบรรทุก	จุด	-	
32	งานติดตั้งป้ายจราจรแบบ บ1	จุด	-	
33	งานติดตั้งป้ายจราจรแบบ บ2	จุด	-	

บัญชีปริมาณงาน

ที่	รายการ	หน่วย	ปริมาณงาน	หมายเหตุ
34	งานติดตั้งป้ายจราจรแบบ บ3 - บ55	จุด	-	
35	งานติดตั้งป้ายจราจรแบบ บ1-บ27,บ31-บ56,บ58-บ60, บ75	จุด	5	
36	งานติดตั้งป้ายจราจรแบบ บ28,บ30-บ57,บ62	จุด	-	
37	งานติดตั้งป้ายจราจรแบบ บ61	จุด	-	
38	งานติดตั้งป้ายจราจรแบบ บ63,บ66	จุด	-	
39	งานติดตั้งป้ายจราจรแบบ บ64,บ67	จุด	-	
40	งานติดตั้งป้ายจราจรแบบ บ76	จุด	-	
41	งานติดตั้งป้ายจราจรแบบ บ77/1	จุด	2	
42	งานติดตั้งป้ายจราจรแบบ บ1	จุด	-	
43	งานติดตั้งป้ายจราจรแบบ บ2 (1 แผ่นป้าย)	จุด	-	
44	งานติดตั้งป้ายจราจรแบบ บ2 (2 แผ่นป้าย)	จุด	-	
45	งานติดตั้งป้ายจราจรแบบ บ2 (3 แผ่นป้าย)	จุด	-	
46	งานติดตั้งป้ายจราจรแบบ บ3	จุด	-	
47	งานติดตั้งป้ายจราจรแบบ บ4	จุด	-	
48	งานติดตั้งป้ายจราจรแบบ บ5	จุด	-	
49	งานติดตั้งป้ายจราจรแบบ บ6	จุด	-	
50	งานติดตั้งป้ายจราจรแบบ บ33-บ55+บ1-บ28, บ31-บ56	จุด	-	
51	งานติดตั้งหินแนวโค้ง	ม.ถัก	-	
52	งานติดตั้งหินถักไหล่ถนน	ม.ถัก	-	
53	งานติดตั้ง Guard บริเวณทางโค้ง	เมตร	-	
54	งานติดตั้งปะทะป้องกันรถชน (2 หน้า)	ปุ่ม	-	
55	งานติดตั้งสัญญาณไฟกระพริบ ขนาด Ø 0.30 ม.	แห่ง	-	
56	งานติดตั้งสัญญาณไฟกระพริบ ขนาด Ø 0.30 ม. + บ3-บ55	แห่ง	-	
57	งานติดตั้ง Timber Barricade	เมตร	-	
58	งานติดตั้งไฟฟ้าแสงสว่างชนิดตั้งเสาสูง 9.00 ม.	จุด	-	
59	งานติดตั้งป้ายระหวางการก่อสร้าง	จุด	-	

องค์การบริหารส่วนตำบลปากทาง




นายอติชัย ชูโรจรรณ	ผู้สำรวจ	สำเนา
นายอติชัย ชูโรจรรณ	เขียนแบบ	เขียนแบบ
นายภูสิต อินทร์นุ	ตรวจสอบแบบ	ตรวจสอบแบบ
นายธีระนุช รอดรัมย์	เห็นชอบ	เห็นชอบ
นายอติชัย ตานรุ่งนุ	อนุมัติ	อนุมัติ
วันที่ 3	จำนวน 4	แผ่น 9/ม.ค./63

สายทาง พ.จ.ถ 62-005 สายต่อเขตป่าอุทยานภายในหมู่บ้านหมู่ที่ 3- หมู่ที่ 2
ต.ป่าท่าง อ. เมืองพิบูลย์ จ. พิบูลย์

สำเนาแบบมาตรฐานงานทางสำหรับ ๑๒๓ ปี 2556

รายการแบบมาตรฐาน	แบบเลขที่	แบบที่ผู้ประกอบการ
งานทาง		
แบบมาตรฐาน จำนวนชนิดวัสดุทางโยธาทางและสะพานทางดิน	พท-7-๑02	✓
แบบมาตรฐาน รายละเอียดแบบงานเสริมงานระดมสร้างเส้นทางเขตที่ดินเกษตร	พท-7-201	✓
แบบมาตรฐาน บัญชีรายการประมาณการต้นทุนประกอบ	พท-3-101	✓
แบบมาตรฐาน บัญชีรายการบัญชี	พท-3-102	✓
แบบมาตรฐาน การติดตั้งป้ายจราจรแบบป้ายเล็ก	พท-3-109	✓
แบบมาตรฐาน การติดตั้งป้ายจราจรแบบป้ายใหญ่	พท-3-110(1)	✓
แบบมาตรฐาน เครื่องหมายจราจรแบบสีทาง(สีเหลือง)	พท-3-110(2)	
แบบมาตรฐาน เครื่องหมายจราจรแบบสีทาง(สีน้ำเงิน)	พท-3-110(3)	
แบบมาตรฐาน เครื่องหมายจราจรแบบสีทาง(ประเภทอื่น)	พท-3-111	
แบบมาตรฐาน รหัสสีในเขต	พท-3-112	
แบบมาตรฐาน รหัสสีในเขตเส้นทาง	พท-3-113	

นายพท๓ ตามแบบมาตรฐานงานทางสำหรับ ๑๒๓ ปี 2556



องค์การบริการส่วนตำบลป่าท่าง

สายทาง		พท๓ ๑๒-๐๐๕ ทางต่อเขตป่าอุทยานภายในหมู่บ้านหมู่ที่ 3- หมู่ที่ 2		นายอุทัย อุไรวรรณ		ผู้สำรวจ	ส่งตรวจ
แบบแสดง		- สำเนาแบบมาตรฐาน		นายอุทัย อุไรวรรณ		เขียนแบบ	
ตำแหน่ง		นายอุทัย อุไรวรรณ		นายอุทัย อุไรวรรณ		ตรวจสอบ	
วันที่		วันที่ 4		จำนวน 4		หน้า	วันที่ 9/มิ.ค./63

ตารางแสดงวงเงินงบประมาณที่ได้รับจัดสรรและราคากลางในงานจ้างก่อสร้าง

๑. ชื่อโครงการ โครงการปรับปรุงผิวจราจร Asphaltic Concrete สาย พจ.ถ.๖๒-๐๐๕
สายต่อเทศบาล-สายในหมู่บ้าน หมู่ ๓-๒ ต.ปากทาง อ.เมือง จ.พิจิตร
๒. หน่วยงานเจ้าของโครงการ องค์การบริหารส่วนตำบลปากทาง
๓. วงเงินงบประมาณที่ได้รับจัดสรร ๗๕๘,๐๐๐ บาท
๔. ลักษณะงาน โดยสังเขป
โดยทำการปรับปรุงผิวจราจรกว้าง ๖.๐๐ เมตร ยาว ๔๐๐ เมตร หนา ๐.๐๕ เมตร หรือมีพื้นที่เฉลี่ยรวม
ไม่น้อยกว่า ๒,๓๕๔ ตร.ม. พร้อมติดตั้งป้ายโครงการชั่วคราว ๑ ป้ายและป้ายโครงการถาวร ๑ ป้าย ตาม
แบบ อบต.ปากทาง
ราคากลางคำนวณ ณ วันที่ ๑๖ มีนาคม ๒๕๖๓ เป็นเงิน ๖๗๕๘,๐๐๐ บาท
๕. บัญชีประมาณการราคากลาง
ตามรายละเอียดแนบท้าย ปร.๔ ปร.๕
๖. รายชื่อคณะกรรมการกำหนดราคากลาง
 ๑. นายภูสิต อินทร์หนู ตำแหน่ง ผู้อำนวยการกองช่าง
 ๒. นางเนตรนภา จารุชาติ ตำแหน่ง นักวิเคราะห์นโยบายและแผนชำนาญการ
 ๓. นางนงคันารถ พงศ์กิตติวิบูลย์ ตำแหน่ง นักพัฒนาชุมชนชำนาญการ