

## ตารางแสดงวงเงินงบประมาณที่ได้รับจัดสรรและราคากลางในงานจ้างก่อสร้าง

๑. ชื่อโครงการ ค่าใช้จ่ายในการขยายเขตประปาส่วนภูมิภาค หมู่ ๑ เข้าสู่ศูนย์พัฒนาเด็กเล็กองค์การบริหารส่วนตำบลปากทาง ตำบลปากทาง
๒. หน่วยงานเจ้าของโครงการ องค์การบริหารส่วนตำบลปากทาง
๓. วงเงินงบประมาณที่ได้รับจัดสรร ๒๓๙,๐๐๐ บาท
๔. ลักษณะงาน โดยสังเขป  
วางท่อ PVC Dia ๑๐๐ มม. ชั้น ๘.๕ พร้อมอุปกรณ์ประกอบท่อ ความยาว ๒๕๕ เมตร ตามแบบของการประปาส่วนภูมิภาค สาขาพิจิตร พร้อมป้ายโครงการถาวร จำนวน ๑ ป้าย และป้ายประชาสัมพันธ์ชั่วคราว จำนวน ๑ ป้าย ตามแบบของการประปาส่วนภูมิภาค  
ราคากลางคำนวณ ณ วันที่ ๑๑ สิงหาคม ๒๕๖๐ เป็นเงิน ๒๓๙,๐๐๐ บาท
๕. บัญชีประมาณการราคากลาง  
ตามรายละเอียดแนบท้าย ปร.๔ ปร.๕
๖. รายชื่อคณะกรรมการกำหนดราคากลาง
  ๑. นายภูสิต อินทร์ธนู ตำแหน่ง ผู้อำนวยการกองช่าง
  ๒. นางสาวศิริพร ชูฉ่ำ ตำแหน่ง นักวิชาการเงินและบัญชีชำนาญการ
  ๓. นางสาวไพรินทร์ แก้วบวร ตำแหน่ง นักทรัพยากรบุคคล



## บันทึกข้อความ

ส่วนราชการ องค์การบริหารส่วนตำบลปากทาง กองช่าง ๐๕๖-๖๐๘๙๙๙ ต่อ ๑๐๔

ที่ - วันที่ ๑๑ สิงหาคม ๒๕๖๐

เรื่อง พิจารณาให้ความเห็นชอบและขออนุมัติราคากลาง

เรียน นายองค์การบริหารส่วนตำบลปากทาง(ผ่านเจ้าหน้าที่พัสดุ)

ตามคำสั่งองค์การบริหารส่วนตำบลปากทาง ที่ ๓๙๑/๒๕๖๐ ลงวันที่ ๑๑ สิงหาคม ๒๕๖๐ ได้แต่งตั้งผู้มีรายชื่อท้ายนี้ เป็นคณะกรรมการกำหนดราคากลาง โครงการขยายเขตประปาส่วนภูมิภาคหมู่ที่ ๑ เข้าศูนย์พัฒนาเด็กเล็ก องค์การบริหารส่วนตำบลปากทาง โดยวางท่อ PVC ขนาด ๑๐๐ มม.ยาว ๒๕๕ เมตร ตามแบบ การประปาส่วนภูมิภาค และ ทำการติดตั้งป้ายโครงการชั่วคราว ๑ ป้าย และป้ายถาวรจำนวน ๑ ป้าย ตามแบบ อบต.ปากทาง

คณะกรรมการกำหนดราคากลางได้ร่วมกันคำนวณราคากลางโครงการนี้แล้วเป็นจำนวนเงินทั้งสิ้น ๒๓๙,๐๐๐ บาท ดังรายละเอียดการจัดทำและคำนวณราคากลางปรากฏตามสิ่งที่ส่งมาด้วยแล้ว

จึงเรียนมาเพื่อโปรดทราบและพิจารณาอนุมัติ

(ลงชื่อ)

ประธานกรรมการ

(นายภูสิต อินทร์ธนู)

(ลงชื่อ)

กรรมการ (ลงชื่อ)

กรรมการ

(นางสาวศิริพร ชูฉ่ำ)

(นางสาวไพรินทร์ แก้วบวร)

เรียน นายองค์การบริหารส่วนตำบลปากทาง(ผ่านหัวหน้าเจ้าหน้าที่พัสดุ)

- คณะกรรมการกำหนดราคากลางกำหนดราคากลางโครงการนี้ เป็นเงิน ๒๓๙,๐๐๐ บาท (สองแสนสามหมื่นเก้าพันบาทถ้วน)
- เห็นควรดำเนินการต่อไป

(นางสาวณัฐฉิณี อินคนตรี)

นักวิชาการพัสดุ

เป็นกรณีพิเศษ

(นางธีระนุช รอดรัมย์)  
หัวหน้าเจ้าหน้าที่พัสดุ

(ลายเซ็น)

(นายจเร โหมดซัง)

รองปลัดองค์การบริหารส่วนตำบลปากทาง

(ลายเซ็น)

(ลายเซ็น)

(นายจเร โหมดซัง)

รองปลัดองค์การบริหารส่วนตำบลปากทาง รักษาราชการแทน

ปลัดองค์การบริหารส่วนตำบลปากทาง

อนุมัติ

ไม่อนุมัติ เพราะ.....

(นายโชคชัย ด้านรุ่งโรจน์)

นายกองค์การบริหารส่วนตำบลปากทาง

วันที่ ๑๑ สิงหาคม ๒๕๖๐

ชื่อโครงการ ค่าใช้จ่ายในการขยายเขตประปาส่วนภูมิภาค หมู่ ๑ เข้าศูนย์พัฒนาเด็กเล็กองค์การบริหารส่วนตำบลปากทาง

สถานที่ หมู่ ๑ ตำบลปากทาง อำเภอเมือง จังหวัดพิจิตร

แบบเลขที่ ข.๒๙-๖๐/๒๑ (๑/๔-๔/๔)

ที่	รายการ	วัสดุ		ราคา/หน่วย	รวม	ค่าแรง	รวม
		หน่วย	จำนวน				
	๑. รายการท่อ อุปกรณ์ และค่าแรง						
	ท่อ PVC Dia ๑๐๐ มม. ชั้น ๘.๕	ม.	๒๕๕	๑๓๔	๓๔,๑๗๐	๕๙	๑๕,๐๔๕
	ท่อ G/S Dia ๔ นิ้ว	ม.	๒๕	๓๘๓	๙,๕๗๕	๖๙	๑,๗๒๕
	ท่อ SP (ปลอก) Dia ๒๐๐ มม. (ขุดวาง)	ม.	๑๘	๑,๔๖๔	๒๖,๓๕๒	๑๓๑	๒,๓๕๘
	สามทางเหล็กหล่อหน้างาน ๓ ด้าน Dia ๑๐๐x๑๐๐x๑๐๐ มม.	ตัว	๒	๑,๔๖๐	๒,๙๒๐	๒๖๐	๕๒๐
	ประตูน้ำเหล็กหล่อชนิดใต้ดิน (รวมหีบกุญแจ) Dia ๑๐๐ มม.	ชุด	๑	๕,๓๓๐	๕,๓๓๐	๔๔๐	๔๔๐
	เหล็กหล่อโค้ง ๔๕ หน้างาน ๒ ด้าน Dia ๑๐๐ มม.	ตัว	๒	๑,๐๕๐	๒,๑๐๐	๒๖๐	๕๒๐
	ท่อนสั้นเหล็กหล่อหน้างานปลายปากกระซัง Dia ๑๐๐ มม.	ตัว	๖	๘๒๐	๔,๙๒๐	๒๖๐	๑,๕๖๐
	หน้างานดาบอด Dia ๑๐๐ มม.	ตัว	๒	๒๙๕	๕๙๐	-	-
	หน้างานเหล็กเหนียว(รวมค่าเชื่อม) Dia ๑๐๐ มม.	ตัว	๑๐	๗๕๐	๗,๕๐๐	-	-
	หัวดับเพลิง(ครบชุด) Dia ๑๐๐ มม. (ไม่รวมสามทาง)	ชุด	๑	๑๓,๘๐๐	๑๓,๘๐๐	-	-
	น็อตรัดและปะเก็นยาง (Hot dip G.) Dia ๑๐๐ มม.	ชุด	๑๖	๒๓๐	๓,๖๘๐	-	-
	น้ำยาต่อท่อ PVC ขนาด ๑ กก.	กป.	๒	๘๕	๑๖๘	-	-
	แท่นประตูน้ำ	จุด	๑	๑๕๐	๑๕๐	-	-
	คอนกรีตยึดหีบประตูน้ำ	จุด	๑	๑๐๐	๑๐๐	-	-
	เสารับท่อเหล็กพร้อมตุ๊กตา Dia ๑๐๐ มม.	ชุด	๕	๕,๓๐๐	๒๖,๕๐๐	-	-
	แท่นคอนกรีตยึดสามทาง Dia ๑๐๐ มม. (ไม่ตอกเสาเข็ม)	จุด	๒	๑๑๐	๒๒๐	-	-
	แท่นคอนกรีตยึดโค้งวง ๔๕ Dia ๑๐๐ มม.(ไม่ตอกเสาเข็ม)	จุด	๒	๑๑๐	๒๒๐	-	-
	หลัก คสล.แสดงแนวท่อและสิ้นสุดการวางท่อ	คั่น	๒	๒๐๐	๔๐๐	-	-
	ทรายรองท่อ กป.สาขาพิจิตร	ลบ.ม	๕	๓๔๘	๑,๗๔๐	๓๕	๑๗๕
	ค่าขุดเจาะถนนคอนกรีตลาดยาง (บาท/เมตร)	เมตร	๑๖	-	-	๔๐	๖๔๐
	ค่าขนส่งวัสดุ (บาท/ลบ.ม.)	ลบ.ม	๒	-	-	๘๐	๑๖๐
	ข้อมถนนลาดยาง	ตร.ม	๗	๓๑๐	๒,๑๗๐	-	-
	ข้อมถนนคอนกรีต	ตร.ม	๓	๕๕๐	๑,๖๕๐	-	-
	ค่าทดสอบท่อ-ล้างท่อ Dia ๑๐๐ - ๒๐๐ มม.(บ./๕๐๐ม.)	จุด	๑	๙๐๐	๙๐๐	-	-
	ค่าคลอรีนฆ่าเชื้อโรคในท่อ Dia ๑๐๐-๒๐๐ มม.(บ./๑,๐๐๐ ม)	จุด	๑	๑๕๐	๑๕๐	-	-
	รวม						๒๓,๑๔๓

เอกสารจัดซื้อจัดจ้างโครงการขยายเขตน้ำประปาศูนย์เด็กเล็ก รายการ	15/08/2560		ราคา/หน่วย	องค์การ รวม	บริหารส่วน ค่าแรง	ตามลปากทางพิไล รวม	
	วัสดุ						
	หน่วย	จำนวน					
๑	รวมค่าวัสดุและค่าแรง					๑๖๘,๔๔๘	
๒	ค่าขนส่ง กทม.-พิจิตร รถ ๑๐ ล้อ (ดีเซล ๒๕.๐๐-๒๕.๙๙ บ/ล)	เที่ยว	๑	๖,๙๗๘	๖,๙๗๘	-	๖,๙๗๘
๓	รวมค่าวัสดุพร้อมค่าแรงและค่าขนส่ง						๑๗๕,๔๒๖
๔	แพคเตอร์ F (ไม่รวมภาษีมูลค่าเพิ่ม)						๑,๒๗๓
๕	ราคารวมทั้งสิ้น						๒๒๓,๗๐๐
	พิเศษ						๒๒๓,๗๐๐
	เงินสองแสนสองหมื่นสามพันสามร้อยเจ็ดสิบบาทถ้วน ไม่รวมภาษีมูลค่าเพิ่ม						
๖	ราคาก่อสร้าง			๒๒๓,๗๐๐	บาท		
	ภาษี			๑.๐๗	%		
	รวมราคาก่อสร้าง			๒๓๙,๐๐๕	บาท		
	คิดเป็นเงินราคาก่อสร้างเพียง			๒๓๙,๐๐๐			

ตามคำสั่งที่ ๓๙๑/๒๕๖๐ ลงวันที่ ๑๑ สิงหาคม ๒๕๖๐ คณะกรรมการกำหนดราคากลาง ได้ตรวจสอบแล้ว กับราคา  
จ้างเหมาก่อสร้างนี้ และให้ยึดถือประมาณการนี้เป็นราคากลาง จึงลงลายมือชื่อไว้เป็นหลักฐาน ในวันที่ ๑๑ สิงหาคม ๒๕๖๐



(นายภูสิต อินทร์ธนู)

ประธานกรรมการ



(นางสาวศิริพร ชูฉ่ำ)

กรรมการ



(นางสาวไพรินทร์ แก้วบวร)


กรรมการ

รวมราคาก่อสร้าง ๒๓๙,๐๐๕ บาท

ปรับลดราคาเป็น ๒๓๙,๐๐๐ บาท

(สองแสนสามหมื่นเก้าพันบาทถ้วน)

งานวางท่อขยายเขตจำหน่ายน้ำ (อบต.ปากทาง) บริเวณสายหมูที่ 1  
 ต.ปากทาง มาบริเวณศูนย์เด็กเล็ก หมู่ที่ 4 ต.ปากทาง อ.เมือง จ.พิจิตร  
 (กบภ.สาขาพิจิตร)

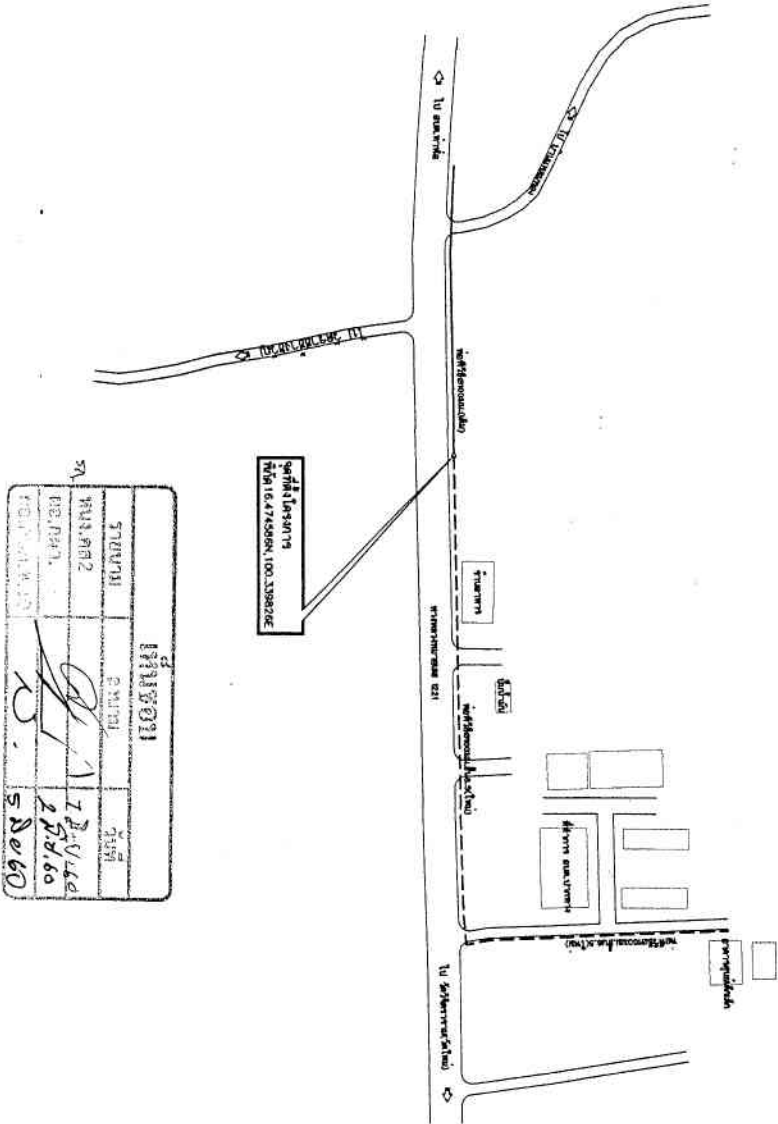



งบประมาณ (อบต.ปากทาง) ดำเนินการก่อสร้าง 1 มบทรัพย์สินให้ กบภ.

ลงชื่อ.....ผู้ขออนุญาต



**แบบผังแนวท่อ**

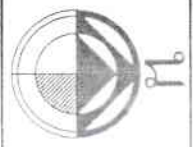


**การประสานภูมิภาค สาขาพิจิตร**  
**การประสานภูมิภาค กระทรวงมหาดไทย**

งานวางท่อขยายเขตจำหน่ายน้ำอบต.ปากทาง(บริเวณสายหมูที่ 1 ต.ปากทาง มาบริเวณศูนย์เด็กเล็ก หมู่ที่ 4 ต.ปากทาง อ.เมือง จ.พิจิตร (กบภ.สาขาพิจิตร))

สำรวจ	งานบริหารและควบคุมงาน	๒๑ พ.ค. ๖๐	บริหารงาน
ออกแบบ	นายอานนท์ จันทร์อินทร์	๒๑ พ.ค. ๖๐	NTS
เขียน	นายอนันต์ศักดิ์ ผลเรือง	๒๔ พ.ค. ๖๐	แบบสถาปัตย์
หัวหน้างาน	นายอานนท์ จันทร์อินทร์	๒๔ พ.ค. ๖๐	๗ ๒๙ ๖๐
ผู้จัดการ	นายสุทธิรักษ์ กาบแก้ว	๒๔ พ.ค. ๖๐	แผนที่

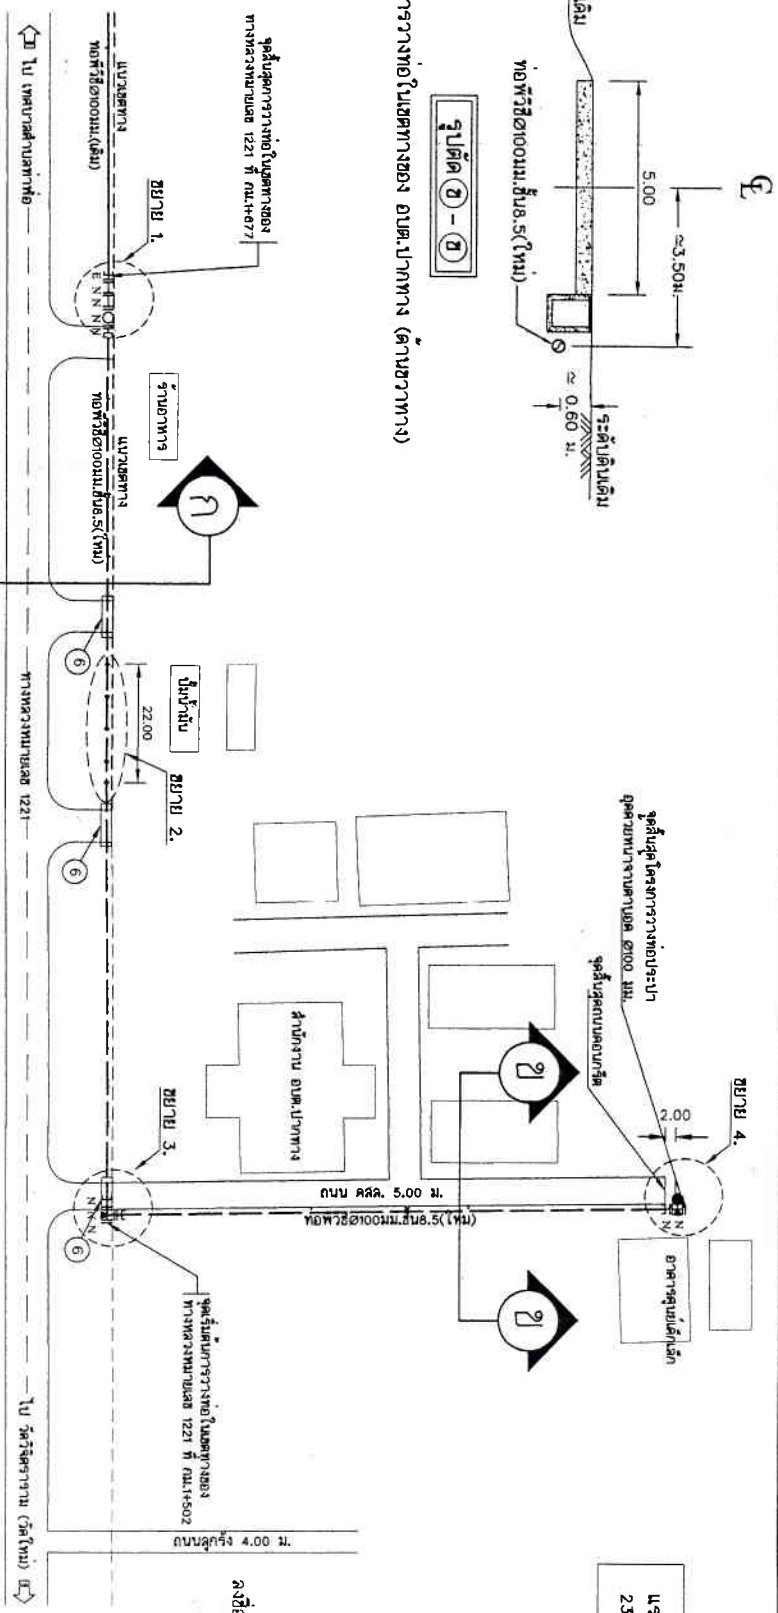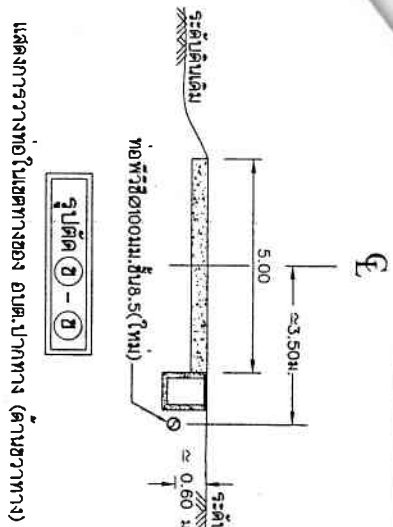


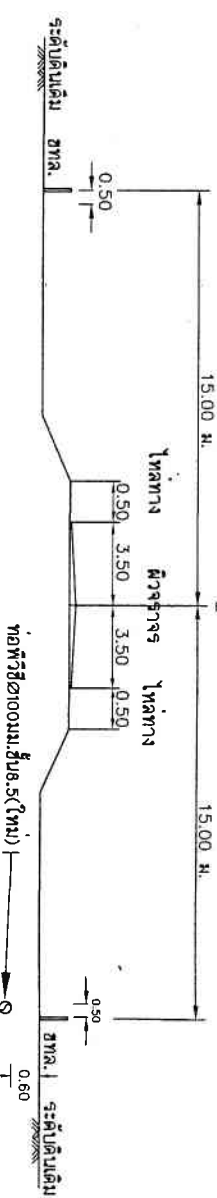

รูปตัด (ก) - (ข) NTS

แสดงการวางท่อในเขตทางหลวงหมายเลข 1221 ตอนควบคุม 0101  
 ตอนแยกทางหลวงหมายเลข 115 (พิงคร) - กม.8+865 (คอสะพานราง พิษณุโลก)  
 ระหว่าง กม.1+502 - กม.1+677 (ด้านขวาทาง)



แจ้งตั้งน้ำ 1.60 กก./ชม.  
 23 พ.ค. 60 เวลา 10.30 น.

แบบผังแนวท่อ

การประสานงานภูมิภาค สาขาพิงคร  
 การประสานงานภูมิภาค กระทรวงมหาดไทย

งานวางท่อขยายเขตจำหน่ายน้ำ(อบต.ปากทาง)บริเวณสายหมูที่ 1 ต.ปากทาง  
 มบ.บริเวณศูนย์เด็กเล็ก หมู่ที่ 4 ต.ปากทาง อ.พิงคร จ.พิจิตร (ปก.สาขาพิงคร)

สำรวจ	งานบริหารและควบคุมติดตั้ง	26 พ.ค. 60	ม.จ.ว.น.น.
ออกแบบ	นายอานนท์ จันทระชัย	29 พ.ค. 60	NTS
เขียน	นายชยันต์ศักดิ์ ผลธำรง	22 พ.ค. 60	แบบร่าง
หัวหน้างาน	นายอานนท์ จันทระชัย	24 พ.ค. 60	1.29.021
ผู้จัดการ	นายสุทธิรักษ์ กานแก้ว	24 พ.ค. 60	แบบที่ 2

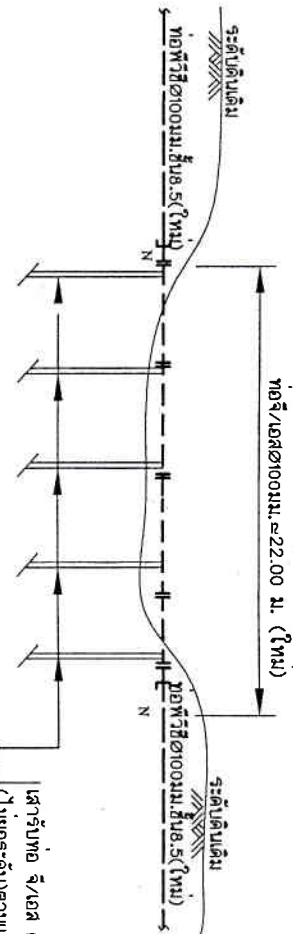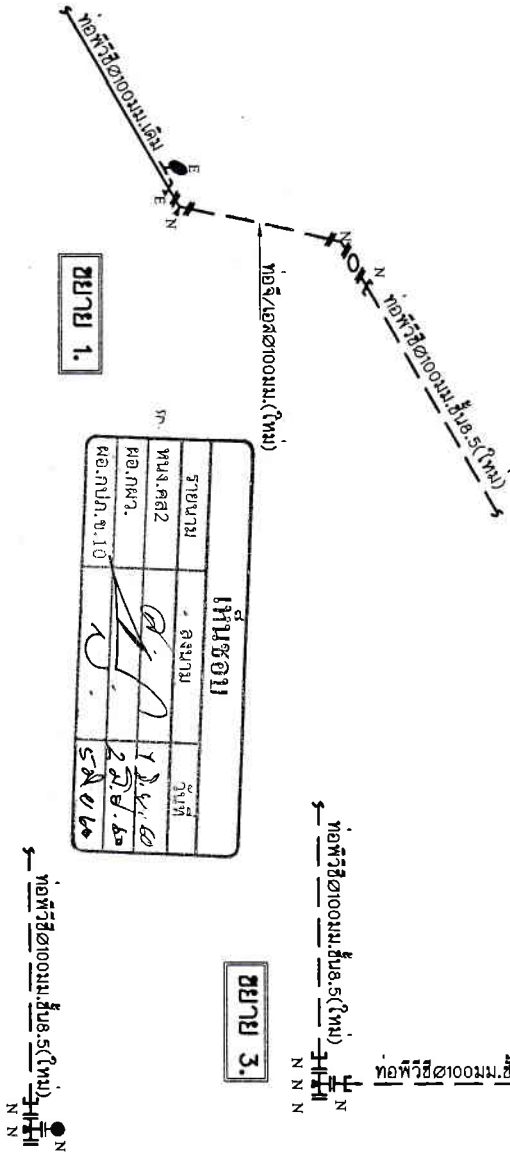

เสารับท่อ ๑/เอสด ๑๐๐ มม. ๔ นิ้ว (พร้อมชุดค้ำ) จำนวน ๕ ชุด  
 (ไม่กระจัด)ตามแบบมาตรฐาน ประกอบงานก่อสร้างปี ๒๕๕๘  
 รหัส SD14B/002.SD14C/012.SD14C/013 และ SD14C/021 (เสาเข็ม ค.อ.ร. แบบ ๑)

ลงชื่อ.....ผู้ควบคุมงาน

งบประมาณ (อบต.ปากทาง) ด้านการก่อสร้าง ๗ ล้านบาทสิบใน ป.กบ.

**แบบผังแนวท่อ**



**การประสานภูมิภาค สาขาพิจิตร**

การประสานภูมิภาค กระทรวงมหาดไทย

งานวางท่อขยายเขตจำหน่ายน้ำ (อบต.ปากทาง) บริเวณสายหมื่นที่ 1 ต.ปากทาง  
 หมู่ที่ 4 ต.ปากทาง อ.เมือง จ.พิจิตร (กบ.กลางพิจิตร)

ผู้ตรวจการ	นายสุทธิรักษ์ กานแก้ว	๒๔ พ.ค. ๖๐	ผู้ควบคุมงาน
หัวหน้างาน	นายอานนท์ จันทร์ชัย	๒๔ พ.ค. ๖๐	
เขียน	นายธนิตศักดิ์ ผลเรือง	๒๔ พ.ค. ๖๐	
ออกแบบ	นายอานนท์ จันทร์ชัย	๒๓ พ.ค. ๖๐	
สำรวจ	นายสุริยการและศานตมณีกุลชัย	๒๓ พ.ค. ๖๐	



**รายการประกอบแบบ**

1. ไม้รับข้างที่ทำการก่อสร้าง งานวางท่อขยายเขตจำหน่ายน้ำ (อบต.ปากทาง)บริเวณสายหมู่ที่ 1 ต.ปากทาง ม.บ.บริเวณศูนย์เด็กเล็ก หมู่ที่ 4 ต.ปากทาง อ.เมือง จ.พิจิตร (ปก.สาขาพิจิตร) ตามแบบแปลนเลขที่ ม.29-60/21 (1/4 - 4/4) . แบบมาตรฐานประกอบงาน ก่อสร้างปี พ.ศ.2558 และมาตรฐานงานก่อสร้าง ปก.บ.02-2558 งานวางท่อให้แล้วเสร็จ เรียบร้อยทุกประการ

2. ไม้รับข้างที่ทำการติดตั้งประตุน้ำ หัวตั้งและ และอุปกรณ์อื่นๆ ตามแบบมาตรฐาน ปก.บ. และแบบแปลนเลขที่ ม.29-60/21 (1/4 - 4/4)
3. การประสาธาณบรอน ทั้งท่อใหม่และท่อเดิม เข้ากับท่อจ่ายน้ำหลัก ให้ทำการประสาธา ตามแบบมาตรฐาน เลขที่ ม.018 (1/1)
4. ก้อนลงมือก่อสร้างให้รับข้างน้ำท่อ ๗๗๕ ทุกขนาด เพื่อตรวจสอบความถูกต้องเฉพาะ โดยมีความกว้างเฉพาะ ไม่เกิน 1.43 และจัดตั้งรับร่องคนกระวางการตรวจสอบแก้ที่ ปก.บ. ทราบ
5. การเก็บตัวอย่างส่งทดสอบ เป็นคู่มือปฏิบัติงานของคณะกรรมการตรวจสอบแก้ที่ ปก.บ. ทราบ
6. ไม้รับข้างที่ติดตั้ง หลัค ค.ส.ล. แสดงแนวท่อและจุดสิ้นสุดการวางท่อ ตามแบบเลขที่ SD14A/028 จำนวน...2...ต้น โดยกำหนดตำแหน่งขุดและก่อสร้าง
7. การวางท่อโอนดินและทางเทก ให้สำหรับรองท่อ. ดมหลังท่อ ตามแบบเลขที่ SD14C/002
8. การวางท่อข้างข้างอื่นๆ ให้ใช้วัสดุเดิมเดิมกลับหลังท่อ โดยไม่ต้องรองทราย
9. ให้ผู้รับจ้างซ่อมแซมสิ่งปลูกสร้างอื่นๆ ที่ได้รับความเสียหายจากการก่อสร้างทั้งหมด
10. ให้ผู้รับจ้างจัดหารวางและรายละเอียด ตามที่ก่อสร้างขุดเจาะเรียบร้อยแล้ว และส่งมอบกระดาษส่งมอบแบบ มตราส่วน 1 : 1000 จำนวน 1 ชุด ให้คณะกรรมการตรวจสอบ ในวันส่งมอบงานงวดสุดท้าย จากนั้นให้แผ่น CD ข้อมูลแบบแปลนเป็น FILE AutoCAD จำนวน 5 ชุด และแบบแปลนพิมพ์เขียวขนาดเท่าต้นฉบับ จำนวน 5 ชุด และให้ ผู้ควบคุมงานส่งมอบดังนี้
  - 11.1 การส่งมอบแบบ 1 ชุด / แบบแปลนพิมพ์เขียว และแผ่น CD ข้อมูล จำนวน 3 ชุด ส่งมอบให้ การประปาส่วนภูมิภาคสาขา กองระบบจำหน่าย
  - 11.2 แบบแปลนพิมพ์เขียว และแผ่น CD ข้อมูล จำนวน 1 ชุด ส่งมอบให้ กองระบบจำหน่าย
  - 11.3 แบบแปลนพิมพ์เขียว และแผ่น CD ข้อมูล จำนวน 1 ชุด ส่งมอบให้ กองแผนและวิศวกรรม
11. การวางท่อปลอกที่ผู้รับจ้างทำการวางดังนี้
  - ท่อลด ๑ 100 มม.ให้ใช้ท่อปลอก เอส ๑ 200 มม.
  - ท่อลด ๑ ..... มม.ให้ใช้ท่อปลอก เอส ๑ ..... มม.
12. ท่อรับ/ขยายท่อของท่อขยายเขต ในท่อด้วยหมอน้ำจากหมอน้ำหลักหมอน้ำ ไม้เชื่อมทั้งด้านบนและด้านล่างใน ภายในท่อ ท่อปลอก 3 ชั้น ภายในท่อปลอกชั้นในใช้ไม้เชื่อมได้ 3 ชั้น
13. ท่อ G/S ทุกชนิดให้ตามมาตรฐานอุตสาหกรรม มอก. 276-277

14. ไม้ข้อ PVC ๑ 150mm. เป็นท่อดัดขึ้นต้นประตุน้ำ
15. ไม้ผู้รับจ้างทำหมอน้ำยึดอุปกรณ์ต่อความแนวตั้งสำหรับติดตั้ง 22.5-45° (แบบดอกเข็ม) ตามแบบเลขที่ SD14C/029
16. ไม้ผู้รับจ้างทำหมอน้ำยึดอุปกรณ์ต่อความแนวตั้งสำหรับติดตั้ง 90° (แบบดอกเข็ม) ตามแบบเลขที่ SD14C/030
19. ไม้ผู้รับจ้างทำหมอน้ำยึดอุปกรณ์ต่อความแนวราบ (ไม่ดอกเสาเข็ม) ตามแบบเลขที่ SD14C/025

**หมายเหตุ**

- การวางแผ่นพื้นและท่อปลอกที่ผู้รับจ้างทำการวางท่อต้องดัดโค้งได้
- — ทนยถึง ความยาวท่อปลอก - ม. วางโดยวิธีขุดวาง
  - ◇ — ทนยถึง แผ่นพื้นคอนกรีตสำเร็จ ตามแบบเลขที่ ม.(10)-56/06 (1/1)
  - △ — ทนยถึง ท่อลด HOPE Dia - มม.ให้ใช้ปลอกเอส Dia - มม.โดยวิธีต้นลด
  - N ทนยถึง อุปกรณ์หม
  - E ทนยถึง อุปกรณ์เดิม

<b>พิมพ์ชื่อ</b>	
รายนาม	ลงนาม
ท.น.ค.๒๕	<i>[Signature]</i>
๑๐.๐๖.๖	๒๕.๖.๖๐
๑๐.๐๖.๖	๒๕.๖.๖๐

งบประมาณ (อบต.ปากทาง) ด้านบริหารก่อสร้าง 1 มอบทรัพย์สินให้ ปก.บ.

**แบบผังแนวท่อ**

**การประสานภูมิภาค สาขาพิจิตร**

การประสานภูมิภาค      กระทรวงมหาดไทย



งานวางท่อขยายเขตจำหน่ายน้ำ (อบต.ปากทาง)บริเวณสายหมู่ที่ 1 ต.ปากทาง ม.บ.บริเวณศูนย์เด็กเล็ก หมู่ที่ 4 ต.ปากทาง อ.เมือง จ.พิจิตร (ปก.สาขาพิจิตร)

สำรวจ	งานบริการและควบคุมปฏิบัติงาน	๒๑ พ.ค. 60	มาตราส่วน
ออกแบบ	นายอานนท์ อ้นทรัพย์ชัย	๒๑ พ.ค. 60	NTS
เขียน	นายชิตศักดิ์ ผลเรือง	๒4 พ.ค. 60	แบบเลขที่ ๕.29 (002)
หัวหน้างาน	นายอานนท์ อ้นทรัพย์ชัย	๒4 พ.ค. 60	
ผู้จัดการ	นายสุทธิรักษ์ กานแก้ว	๒4 พ.ค. 60	

